



OBCHODNĚ-SKLADOVACÍ BOXY
ROHLENKA

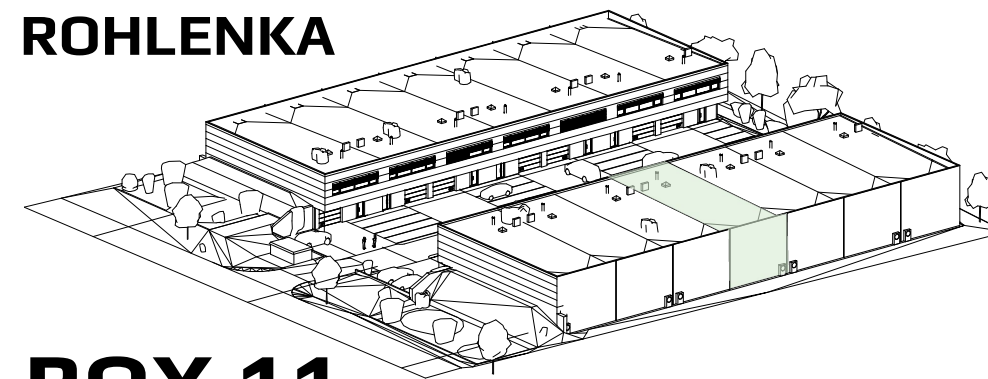



BOX 11

CELKOVÁ PLOCHA
265,57 m²

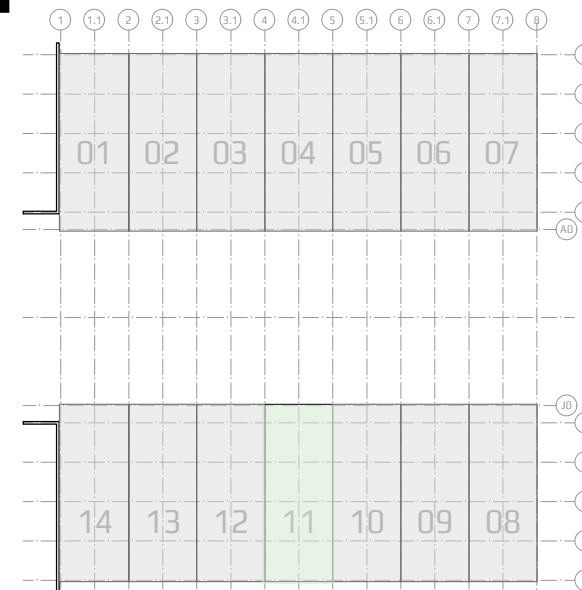

LEGENDA MÍSTNOSTÍ BOX 11

| OZN. | NÁZEV MÍSTNOSTI | PLOCHA [m ²] | OZN. | NÁZEV MÍSTNOSTI | PLOCHA [m ²] |
|--------|---------------------------|--------------------------|--------|-------------------|--------------------------|
| 11.101 | VSTUP / RECEPCE/SCHODIŠTĚ | 12,29 | 11.201 | CHODBA | 4,03 |
| 11.102 | CHODBA | 5,00 | 11.202 | PŘEDSÍŇKA WC | 1,69 |
| 11.103 | WC | 1,63 | 11.203 | WC | 1,78 |
| 11.104 | SKLAD | 185,86 | 11.204 | KANCELÁŘ | 52,21 |
| | | | 11.205 | ÚKLIDOVÁ MÍSTNOST | 1,08 |
| | CELKEM | 204,780 | | CELKEM | 60,790 |

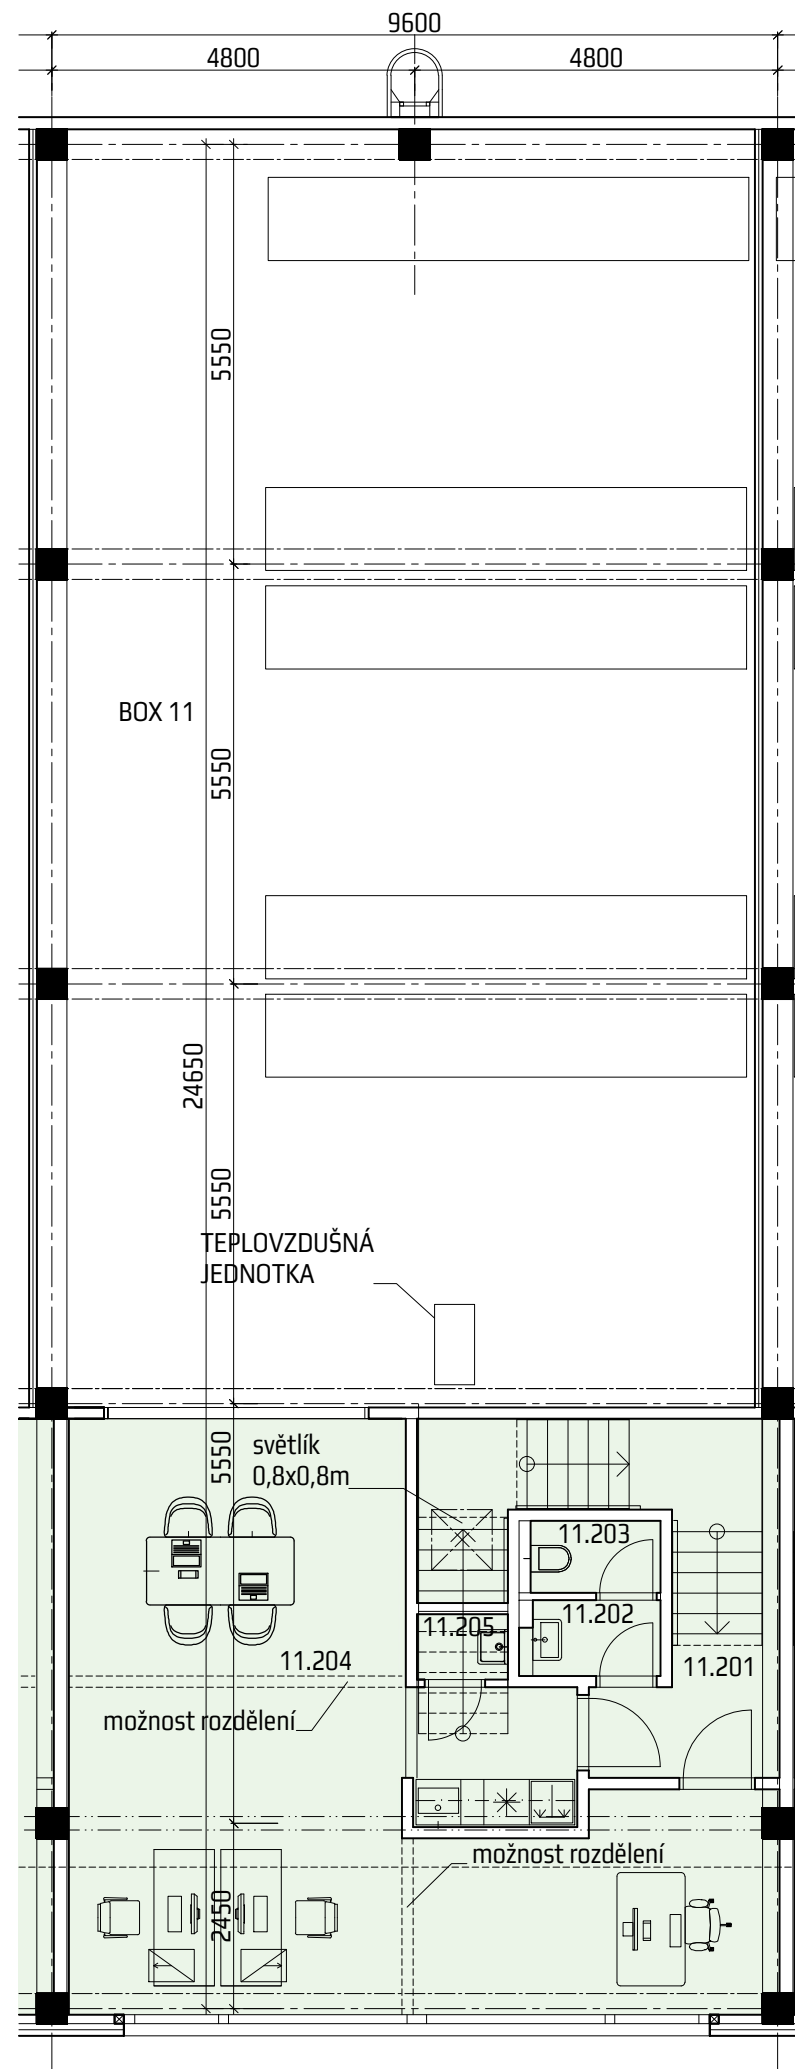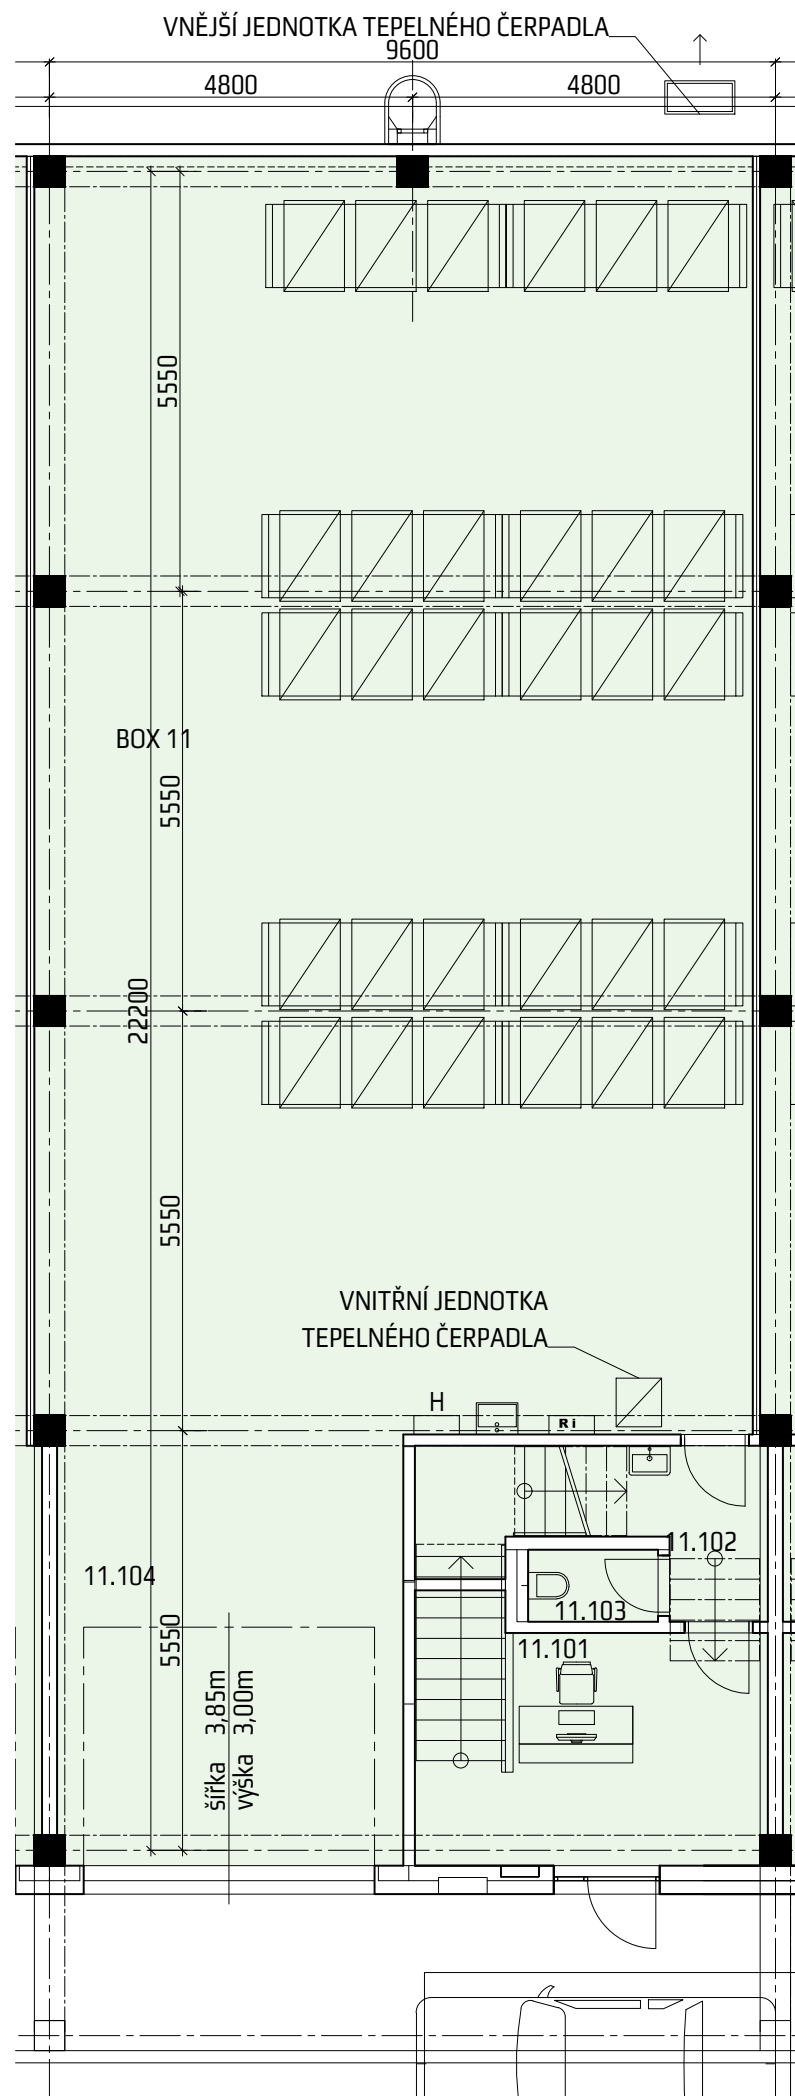

1:100